



ΕΦΗΜΕΡΙΣ ΤΗΣ ΚΥΒΕΡΝΗΣΕΩΣ

ΤΗΣ ΕΛΛΗΝΙΚΗΣ ΔΗΜΟΚΡΑΤΙΑΣ

ΤΕΥΧΟΣ ΤΕΤΑΡΤΟ **Αρ. Φύλλου 694**

19 Οκτωβρίου 2000

ΠΕΡΙΕΧΟΜΕΝΑ

ΑΠΟΦΑΣΕΙΣ

ΑΠΟΦΑΣΕΙΣ

Αριθ. Πρωτ. 23874/6695 (1)

Καθορισμός ειδικών όρων και περιορισμών δόμησης σε διατηρητέο κτίριο που βρίσκεται επί της οδού Κηφισίας 317 και Πεσματζόγλου του εγκεκριμένου ρυμοτομικού σχεδίου Κηφισιάς (ν. Αττικής).

Ο ΥΠΟΥΡΓΟΣ ΠΕΡΙΒΑΛΛΟΝΤΟΣ, ΧΩΡΟΤΑΞΙΑΣ ΚΑΙ ΔΗΜΟΣΙΩΝ ΕΡΓΩΝ

1. Τις διατάξεις των άρθρων 110 και 327 του από 14.7.1999 π.δ/τος «Κώδικας Βασικής Πολεοδομικής Νομοθεσίας» (Δ'580), όπως το άρθρο 110 αντικαταστάθηκε με το άρθρο 3 και το άρθρο 327 τροποποιήθηκε με το άρθρο 2 του ν.2831/2000 «Τροποποίηση των διατάξεων του ν.1577/1985 «Γενικός Οικοδομικός Κανονισμός» και άλλες πολεοδομικές διατάξεις» (Α140) .

2.- Τις διατάξεις του άρθρου 29Α του ν. 1558/1985 «Κυβέρνηση και Κυβερνητικά Όργανα» (Α'137),που προστέθηκε με το άρθρο 27 του ν.2081/1992 (Α. 154) και αντικαταστάθηκε με την παρ. 2α του άρθρου1 του ν.2469/1997 (Α'38).

3. Την υπ'αρ. 103326/1281/15.12.96 απόφαση του Υπουργού και Υφυπουργού Περιβάλλοντος, Χωροταξίας και Δημοσίων Έργων «Μεταβίβαση αρμοδιοτήτων του Υπουργού και του Υφυπουργού Περιβάλλοντος Χωροταξίας και Δημοσίων Έργων στο Γενικό Γραμματέα και στους Προϊσταμένους των Γενικών Διευθύνσεων, Δ/νσεων και Τμημάτων του Υπουργείου Περιβάλλοντος, Χωροταξίας και Δημοσίων 'Εργων πλην Γενικής Γραμματείας Δημοσίων Έργων» (ΦΕΚ 1126/Β/16.12.1996).

4. Τις διατάξεις της παρ.Β του άρθρου 1 του π.δ/τος 28/28.1.93 «Καθορισμός αρμοδιοτήτων που διατηρούνται από τον Υπουργό και τις περιφερειακές Υπηρεσίες διανομαρχιακού επιπέδου του Υπουργείου Περιβάλλοντος, Χωροταξίας και Δημοσίων Έργων» (Α'9).

5. Την από 8.5.2000 αιτιολογική έκθεση της Διεύθυνσης Πολεοδομικού Σχεδιασμού - Τμήμα Παραδοσιακών Οικισμών.

6. Την από 10.5.2000 σύμφωνη γνώμη των φερόμενων ιδιοκτητών του κτιρίου Αφών Ζουμπούλη (αρ.πρωτ.ΥΠΕΧΩΔΕ 12325/3974/10.5.2000).

7.- Το γεγονός ότι από τις κανονιστικές διατάξεις της απόφασης αυτής δεν προκαλείται δαπάνη σε βάρος του κρατικού προϋπολογισμού και του οικείου Ο.Τ.Α., αποφασίζουμε:

1. Στο κτίριο που βρίσκεται επί των οδών Κηφισίας 317 και Πεσματζόγλου του εγκεκριμένου ρυμοτομικού σχεδίου δήμου Κηφισιάς (ν. Αττικής) φερόμενο ως ιδιοκτησία Αφών Ζουμπούλη,το οποίο έχει χαρακτηρισθεί ως διατηρητέο με την αριθ.332/96/14.1.1987 απόφαση του Υπουργού Περιβάλλοντος Χωροταξίας και Δημοσίων Έργων (Δ'281), καθορίζονται ειδικοί όροι και περιορισμοί δόμησης ως εξής:

Επιτρέπεται α. η ανέγερση στο οικόπεδο του διατηρητέου κτιρίου, χωρίς υπέρβαση των όρων και περιορισμών δόμησης που ισχύουν στην περιοχή,δύο νέων ανεξάρτητων κτιρίων (Δ και Ε) με χρήση κατοικίας. β. η κατασκευή υπογείων χώρων στάθμευσης κάτω από τα προς ανέγερση νέα κτίρια. γ. η κατασκευή υποσταθμού της Δ.Ε.Η. όπως οι ρυθμίσεις αυτές φαίνονται στα τρία (3) σχετικά πρωτότυπα διαγράμματα σε κλίμακα 1:50 και 1:200,που θεωρήθηκαν από τον Προϊστάμενο της Διεύθυνσης Τοπογραφικών Εφαρμογών με την αριθ. 23874/2000 πράξη του και που αντίτυπά τους σε φωτοσμίκρυνση δημοσιεύονται με την παρούσα απόφαση.


2. Κατά τα λοιπά εξακολουθούν να ισχύουν τα οριζόμενα με την αρ.332/96/14-1-1987 απόφαση με την οποία το κτίριο χαρακτηρίσθηκε ως διατηρητέο.

3. Η ισχύς της παρούσας απόφασης αρχίζει από την δημοσίευσή της στην Εφημερίδα της Κυβέρνησης.


Αθήνα, 21 Σεπτεμβρίου 2000

Ο Γενικός Γραμματέας

ΗΛΙΑΣ ΜΠΕΡΙΑΤΟΣ

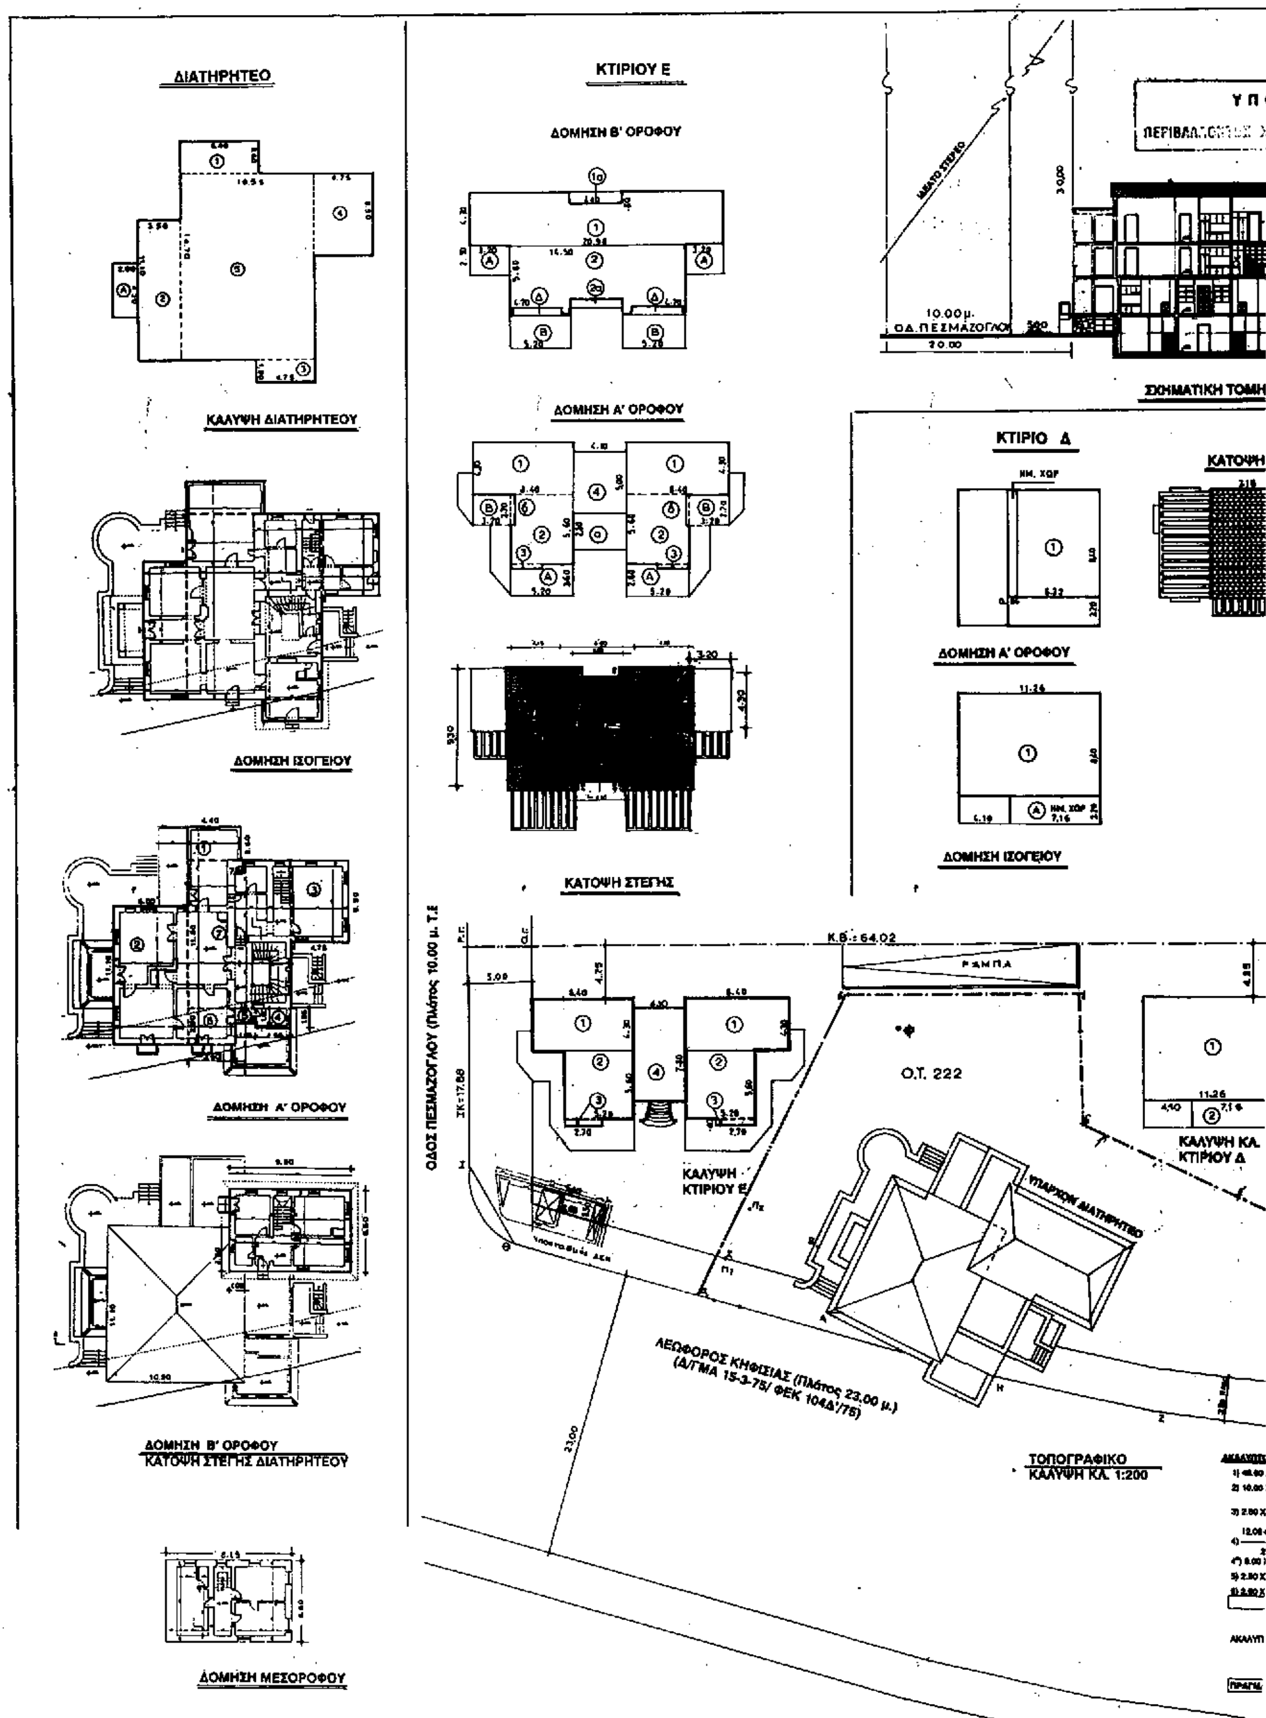

ΔΙΑΤΗΡΗΤΕΟ
ΚΑΛΥΨΗ ΔΙΑΤΗΡΗΤΕΟΥ
ΔΟΜΗΣΗ ΙΣΟΓΕΙΟΥ
ΔΟΜΗΣΗ Α' ΟΡΟΦΟΥ
ΔΟΜΗΣΗ Β' ΟΡΟΦΟΥ
ΚΑΤΟΨΗ ΣΤΕΓΗΣ ΔΙΑΤΗΡΗΤΕΟΥ
ΔΟΜΗΣΗ ΜΕΣΟΡΟΦΟΥ
ΚΤΙΡΙΟΥ Ε
ΔΟΜΗΣΗ Β' ΟΡΟΦΟΥ
ΔΟΜΗΣΗ Α' ΟΡΟΦΟΥ
ΚΑΤΟΨΗ ΣΤΕΓΗΣ
10.00μ.
ΟΔ. ΠΕΣΜΑΖΟΓΛΟΥ
20.00
ΣΧΗΜΑΤΙΚΗ ΤΟΜΗ
ΚΤΙΡΙΟ Δ
ΚΑΤΟΨΗ
ΔΟΜΗΣΗ Α' ΟΡΟΦΟΥ
ΔΟΜΗΣΗ ΙΣΟΓΕΙΟΥ
ΟΔΟΣ ΠΕΣΜΑΖΟΓΛΟΥ (Πλάτος 10.00 μ. Τ.Ε
Κ.Β.: 64.02
ΡΑΜΠΑ
Ο.Τ. 222
ΚΑΛΥΨΗ ΚΤΙΡΙΟΥ Ε
ΚΑΛΥΨΗ ΚΑ. ΚΤΙΡΙΟΥ Δ
ΥΠΑΡΧΟΝ ΔΙΑΤΗΡΗΤΕΟ
ΛΕΩΦΟΡΟΣ ΚΗΦΙΣΙΑΣ (Πλάτος 23,00 μ.)
(Δ/ΓΜΑ 15-3-75/ ΦΕΚ 104Δ'/75)
23.00
ΤΟΠΟΓΡΑΦΙΚΟ
ΚΑΛΥΨΗ ΚΛ. 1:200

ΥΠΟΥΡΓΕΙΟ

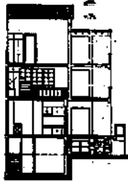

ΤΟΜΗ 1 - 1 ΚΤΙΡΙΟΥ Ε

ΤΟΨΗ ΣΤΕΓΗΣ

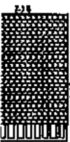

1. ΕΜΒΑΔΟΝ ΟΙΚΟΠΕΔΟΥ
Εοικ. = 2015.65 μ2

2. ΑΡΤΙΟΤΗΤΑ - ΟΙΚΟΔΟΜΗΣΙΜΟΤΗΤΑ
α. Πρόσωπο :
β. Επιφάνεια :
Άρα το οικόπεδο ΑΒΓΔΑ είναι άρτιο και οικοδομήσιμο αφού και τα όμορα είναι στον κανόνα ή την παρέκκλιση.

3. ΕΠΙΤΡΕΠΟΜΕΝΑ ΣΤΟΙΧΕΙΑ ΔΟΜΗΣΗΣ
α. Ποσοστό Κάλυψης 40%
Μέγιστη καλυπτόμενη επιφάνεια : 806.26 μ2

β. Δόμηση (Σ.Δ.) 0.60 & 0.40
20.00 X 0.60 = 1200.00 μ2
15.65 X 0.40 = 6.26 μ2
ΣΥΝΟΛΟ 1206.26 μ2

γ. Όροφοι - Ύψη .
Πραγματοποιούνται 3 όροφοι και μέγιστο ύψος 10.50 μ. + 1.53 Στέγη


δ. Αποστάσεις :
Δ = 3.00 + 0.10Η = 3.00 + 0.10 X 10.50 = 4.30 μ.

ε. Εξώστες - Ημιυπαίθριοι Χώροι . 40%
Σ.Δ. X Εοικ. X 1206.26 = 1206.26 X 40% = 482.50 μ2

στ. Όγκος :
Σ.Ο. = 4 X Σ.Δ. + 2 X Σ.Δ. : ν όπου ν ο αριθμός των ορόφων όπου εξαντλείται ο Σ.Δ. του οικοπέδου.
4 X 1206.26 + 2 X 1206.26 : 3 = 5629.21 μ3


4. ΘΕΣΕΙΣ ΣΤΑΘΜΕΥΣΗΣ
1 θέση ανά 100.00 m2
619.66 : 100.00 μ2 = 6 θέσεις
Πραγματοποιούνται στο Β' Υπόγειο 8 θέσεις

ΠΛΗΝ ΔΙΑΤΗΡΗΤΕΟΥ ΕΤΟΥΣ 1890

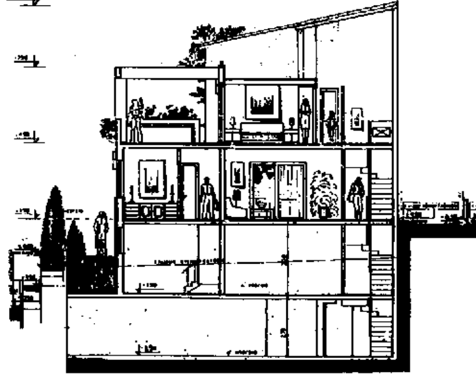

ΣΧΗΜΑΤΙΚΗ ΤΟΜΗ ΚΤΙΡΙΟΥ Δ

ΤΟΠΟΓΡΑΦΙΚΟ ΚΛ. 1:400
ΠΡΑΓΜΑΤΟΠΟΙΟΥΜΕΝΗ ΦΥΤΕΥΣΗ

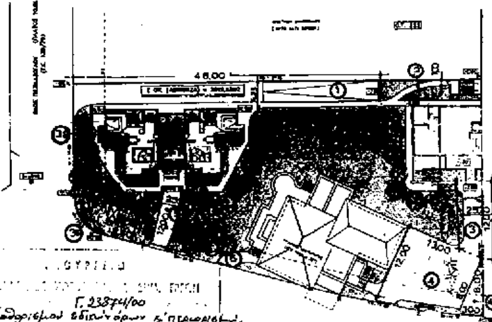

Γ. 23874/00
"Καθορισμός ειδικών όρων & περιορισμών δόμησης σε διατηρητέο κτίριο που βρίσκεται επί της οδού Κηφισίας 317 & Πετμεζά του εγκεκριμένου ρυμοτομ. σχεδίου δ. Κηφισίας (ν. Αττικής)"

21 Σεπτεμβρίου 2000
Δ/ντής

Γ. Αποστολάτος

ΑΚΑΛΥΠΤΟΣ : Διάδρομοι & Ράμπα :
1) 48.00 X 4.75 = 228.00 μ2
2) 10.00 X 1.00 = 10.00 μ2
3) 2.50 X (12.00 + 8.00)/2 = 25.00 μ2
4) (12.00+8.00)/2 X 13.00 = 130.00 μ2
5) 8.00 X 3.00 : 2 = 12.00 μ2
6) 2.50 X 12.00 = 30.00 μ2
7) 2.00 X 4.00 = 8.00 μ2
443.00 μ2 ΣΥΝΟΛΟ

ΚΑΛΥΨΗ 531.90 μ2
ΑΚΑΛΥΠΤΟΣ (Διάδρομοι και Ράμπα) : 443.00 μ2
974.90 μ2
2015.65 μ2

ΠΡΑΓΜΑΤΟΠΟΙΟΥΜΕΝΗ ΦΥΤΕΥΣΗ : 1040.75 μ2 > 989.16 μ2

ΥΠΟΛΟΓΙΣΜΟΣ ΦΥΤΕΥΣΗΣ :
Άρθρο 5 παρ. β και παρ. 7
Άρθρο 17 του Ν. 1577/85 περί ΓΟΚ
ΕΜΒ. 2015.65 - 531.90 = 1483.75 μ2
2/3 X 1483.75 = 989.16 μ2 Φυτεύεται
Προκύπτει 1 δένδρο ανά 15.00 μ2 και ακάλυπτος : 50.0

ΠΡΑΣΙΑ :
A) (3.00 + 5.00)/2 X 20.00 = 80.00 μ2
B) (8.50 + 8.00)/2 X 3.50 = 28.87 μ2
1.60 X 1.00 = 1.60 μ2
0.60 X 1.50 = 0.90 μ2
Γ) 3.50 X 8.00 = 28.00 μ2
134.37 μ2

ΣΥΝΟΛΟ ΠΡΑΣΙΑΣ 134.37 μ2 : 15.00 = 8.95 = 9 Δένδρα

ΠΡΑΣΙΑ 134.37 : 15.00 = 8.95 = 9 Δένδρα
ΑΚΑΛΥΠΤΟΣ 906.38 : 50.00 = 18.12 = 18 Δένδρα
ΣΥΝΟΛΟ 27 Δένδρα

ΠΡΑΓΜΑΤΟΠΟΙΟΥΜΕΝΑ ΣΤΟΙΧΕΙΑ ΔΟΜΗΣΗΣ :

ΚΤΙΡΙΟ Δ :

α) ΚΑΛΥΨΗ :
1) 11.26 X 8.40 = 94.58 μ2
2) 7.16 X 2.20 = 15.75 μ2
110.33 μ2

ΣΥΝΟΛΟ ΚΑΛΥΨΗΣ ΚΤΙΡΙΟΥ Δ : 110.33 μ2

β) ΔΟΜΗΣΗ :
ΙΣΟΓΕΙΟΥ :
1) 11.26 X 8.40 = 94.58 μ2
Α' ΟΡΟΦΟΥ :
2) 6.32 X 8.40 = 53.09 μ2
147.67 μ2

ΣΥΝΟΛΟ ΔΟΜΗΣΗΣ ΚΤΙΡΙΟΥ Δ : 147.67 μ2

Ημιυπαίθριοι Χώροι :
7.16 X 2.20 = 15.75 μ2
0.84 X 8.40 = 7.06 μ2
22.81 μ2

ΣΥΝΟΛΟ ΗΜ. ΧΩΡΩΝ ΚΤΙΡΙΟΥ Δ : 22.81 μ2

ΣΤΕΓΗ :
7.16 X 8.40 = 60.14 μ2

ΥΠΟΓΕΙΟ :
11.26 X 10.60 = 119.35 μ2
- 2.20 X 4.10 = 9.02 μ2 =
110.33 μ2

ΚΤΙΡΙΟ Ε :

α) ΚΑΛΥΨΗ :
1) 8.40 X 4.30 X 2 = 72.24 μ2
2) 5.60 X 5.20 X 2 = 58.24 μ2
3) 2.70 X 0.40 X 2 = 2.16 μ2
4) 4.10 X 7.80 = 31.98 μ2
164.62 μ2

ΣΥΝΟΛΟ ΚΑΛΥΨΗΣ ΚΤΙΡΙΟΥ Ε : 164.62 μ2

β) ΔΟΜΗΣΗ :
ΙΣΟΓΕΙΟΥ :
1) 8.40 X 4.30 X 2 = 72.20 μ2
2) 5.20 X 5.60 X 2 = 58.24 μ2
- 2.70 X 0.30 X 2 = 1.62 μ2 -
3) 2.70 X 0.40 X 2 = 2.16 μ2
4) 4.10 X 5.00 = 20.50 μ2
151.48 μ2

ΣΥΝΟΛΟ ΔΟΜΗΣΗΣ ΙΣΟΓΕΙΟΥ : 151.48 μ2

Α' ΟΡΟΦΟΥ :
1) 20.90 X 4.30 = 89.87 μ2
- 4.10 X 0.80 = 3.28 μ2 -
2) 5.80 X 14.50 = 81.20 μ2
- 4.20 X 0.60 X 2 = 5.04 μ2 -
- 4.10 X 0.60 = 2.46 μ2 -
160.29 μ2

ΣΥΝΟΛΟ ΔΟΜΗΣΗΣ Α' ΟΡΟΦΟΥ : 160.29 μ2

Β' ΟΡΟΦΟΥ :
ΩΣ Α' ΟΡΟΦΟΥ 160.29 μ2

ΣΥΝΟΛΟ ΔΟΜΗΣΗΣ Β' ΟΡΟΦΟΥ : 160.29 μ2

ΣΥΝΟΛΟ ΔΟΜΗΣΗΣ ΚΤΙΡΙΟΥ Ε : 472.06 μ2

Ημιυπαίθριοι Χώροι - Εξώστες :
Ισογείου - Ημ. Χώροι
α) 2.80 X 4.10 = 11.48 μ2
β) 2.70 X 0.30 X 2 = 1.62 μ2
13.10 μ2

Ισογείου - Εξώστες :
Α) 5.20 X 2.60 X 2 = 27.04 μ2
- 2.70 X 0.40 X 2 = 2.16 μ2 -
Β) 3.20 X 2.50 X 2 = 16.00 μ2
40.88 μ2

ΣΥΝΟΛΟ ΗΜ. ΧΩΡΩΝ - ΕΞΩΣΤΩΝ ΙΣΟΓΕΙΟΥ : 53.98 μ2

Α' ορόφου - Εξώστες :
Α) 3.20 X 2.50 X 2 = 16.00 μ2 (ΕΞΩΣΤΗΣ)
Β) 5.20 X 2.60 X 2 = 27.04 μ2 (ΕΞΩΣΤΗΣ)
Δ) 4.20 X 0.60 X 2 = 5.04 μ2 (ΗΜ. ΧΩΡΟΣ)
48.08 μ2

ΣΥΝΟΛΟ ΕΞΩΣΤΩΝ - ΗΜ. ΧΩΡΩΝ Α' ΟΡΟΦΟΥ : 48.08 μ2

Β' ορόφου : Ως Α' ορόφου 48.08 μ2

ΣΥΝΟΛΟ ΕΞΩΣΤΩΝ - ΗΜ. ΧΩΡΩΝ Β' ΟΡΟΦΟΥ : 48.08 μ2

ΣΥΝΟΛΟ ΕΞΩΣΤΩΝ - ΗΜ. ΧΩΡΩΝ ΚΤΙΡΙΟΥ Ε : 150.14 μ2

ΚΑΛΥΨΗ ΥΠΟΣΤΑΘΜΟΥ Δ.Ε.Η.
(6.40 + 6.00/2) X 1.50 = 9.30 μ2

ΣΥΝΟΛΟ ΚΑΛΥΨΕΩΣ :
ΚΤΙΡΙΟ Δ : 110.33 μ2
ΚΤΙΡΙΟ Ε : 164.62 μ2
ΔΙΑΤΗΡΗΤΕΟ : 247.65 μ2
ΥΠΟΣΤ. ΔΕΗ : 9.30 μ2
531.90 μ2

ΣΥΝΟΛΟ ΚΑΛΥΨΕΩΣ : 531.90 μ2 < 806.26 μ2

ΣΥΝΟΛΟ ΔΟΜΗΣΗΣ :
ΚΤΙΡΙΟ Δ : 147.67 μ2
ΚΤΙΡΙΟ Ε : 472.06 μ2
ΔΙΑΤΗΡΗΤΕΟ : 576.17 μ2
ΥΠΟΣΤ. ΔΕΗ : 9.30 μ2 (ΩΣ ΚΑΛΥΨΗ)
1205.20 μ2

ΣΥΝΟΛΟ ΔΟΜΗΣΗΣ : 1205.20 μ2 < 1206.26 μ2

ΣΥΝΟΛΟ ΗΜ. ΧΩΡΩΝ - ΕΞΩΣΤΩΝ :
ΚΤΙΡΙΟ Δ : 22.81 μ2
ΚΤΙΡΙΟ Ε : 150.14 μ2
ΔΙΑΤΗΡΗΤΕΟ : 8.60 μ2
181.55 μ2

ΣΥΝΟΛΟ ΗΜ. ΧΩΡΩΝ - ΕΞΩΣΤΩΝ : 181.55 μ2 < 482.50 μ2

ΟΓΚΟΣ :

ΚΤΙΡΙΟ Δ :
ΙΣΟΓΕΙΟ : 94.58 X 3.00 = 283.74 μ3
Α' ΟΡΟΦΟΣ : 53.09 X 3.00 = 159.27 μ3
ΣΤΕΓΗ : 60.14 X 1.50 : 2 = 45.10 μ3
ΗΜ. ΧΩΡΟΣ : 22.81 X 3.00 = 68.43 μ3
ΥΠΟΓΕΙΟ : 110.33 X 1.50 = 165.49 μ3
722.03 μ3

ΣΥΝΟΛΟ ΚΤΙΡΙΟΥ Δ : 722.03 μ3

ΚΤΙΡΙΟ Ε :
Υπολογισμός Στέγης :
1) 6.00 X 9.30 = 55.80 μ2
- 4.10 X 0.80 X 2 = 6.56 μ2 -
49.24 μ2
2) 4.15 X 9.30 X 2 = 77.20 μ2
126.24 μ2

ΣΥΝΟΛΟ ΣΤΕΓΗΣ : 126.24 μ2

ΥΠΟΓΕΙΟ :
2.80 X 4.10 = 11.48 μ2
160.69 μ2

ΣΥΝΟΛΟ ΥΠΟΓΕΙΟΥ : 160.69 μ2

Όγκος :
ΙΣΟΓΕΙΟ : 151.48 X 3.00 = 454.44 μ3
ΗΜ. ΧΩΡΟΣ : 13.10 X 3.00 = 39.30 μ3
Α' ΟΡΟΦΟΣ : 160.29 X 3.00 = 480.87 μ3
ΗΜ. ΧΩΡΟΣ : 5.04 X 3.00 = 15.12 μ3
Β' ΟΡΟΦΟΣ : 160.29 X 3.00 = 480.87 μ3
ΗΜ. ΧΩΡΟΣ : 5.04 X 3.00 = 15.12 μ3
ΥΠΟΓΕΙΟ : 160.69 X 1.50 = 241.02 μ3
ΣΤΕΓΗ : 49.24 X 1.50 : 2 = 36.93 μ3
ΣΤΕΓΗ : 77.20 X 1.50 : 2 = 38.62 μ3
1802.57 μ3

ΣΥΝΟΛΟ ΚΤΙΡΙΟΥ Ε : 1802.57 μ3

ΔΙΑΤΗΡΗΤΕΟ :
ΙΣΟΓΕΙΟ : 238.05 X 4.10 = 980.10 μ3
Α' ΟΡΟΦΟΣ : 217.85 X 3.60 = 784.26 μ3
ΣΤΕΓΗ ΜΕΡΟΣ Α' ΟΡ : (9.90 X 9.10)/2 X 2.40 = 108.10 μ3
Β' ΟΡΟΦΟΣ : 64.35 X 3.45 = 222.00 μ3
ΣΤΕΓΗ : (9.90 X 6.50)/2 X 1.45 = 46.65 μ3

ΣΥΝΟΛΟ ΔΙΑΤΗΡΗΤΕΟΥ : 2141.11 μ3

ΣΥΝΟΛΟ ΟΓΚΟΥ :
ΚΤΙΡΙΟ Δ : 722.03 μ3
ΚΤΙΡΙΟ Ε : 1802.57 μ3
ΔΙΑΤΗΡΗΤΕΟ : 2141.11 μ3
ΥΠΟΣΤ. ΔΕΗ : 9.30 x 3.60 = 33.48 μ3
4699.19 μ3

ΣΥΝΟΛΟ ΟΓΚΟΥ : 4699.19 μ3 < 5629.21 μ3

ΔΙΑΤΗΡΗΤΕΟ
ΚΑΛΥΨΗ
1. 6.40 X 2.90 = 18.64 m2
2. 3.50 X 11.10 = 38.85 m2
3. 4.75 X 1.80 = 8.55 m2
4. 4.75 X 6.50 = 30.87 m2
5. 10.55 X 14.70 = 155.08 m2
Α. 2.00 X 4.30 = 8.60 m2
Σύνολο: 258.80 m2
Αφαιρείται ρυμοτομούμενο τμήμα: 10.95 m2

ΓΕΝΙΚΟ ΣΥΝΟΛΟ ΚΑΛΥΨΗΣ: 247.85 m2

ΔΟΜΗΣΗ
ΙΣΟΓΕΙΟ
Ως κάλυψη - Α. : 247.85 m2 - 8.60 m2 = 238.05 m2

ΣΥΝΟΛΟ ΔΟΜΗΣΗΣ ΙΣΟΓΕΙΟΥ: 238.05 m2

ΜΕΣΟΡΟΦΟΣ
8.45 m2 X 6.50 m2 = 54.92 m2

ΣΥΝΟΛΟ ΔΟΜΗΣΗΣ ΜΕΣΟΡΟΦΟΥ: 54.92 m2

Α' ΟΡΟΦΟΣ
1. 4.40 X 2.60 = 11.44 m2
2. 6.00 X 11.10 = 66.60 m2
3. 4.75 X 6.50 = 30.87 m2
4. 2.55 X 1.55 = 3.95 m2
5. 1.60 X 1.20 = 1.92 m2
6. 3.60 X 2.90 = 10.44 m2
7. 7.86 X 11.80 = 92.83 m2
Σύνολο: 217.85 m2

ΗΜ. ΧΩΡΟΙ :
Α) 2.00 X 4.30 = 8.60 μ2

ΣΥΝΟΛΟ ΔΟΜΗΣΗΣ Α' ΟΡΟΦΟΥ: 217.85 m2

Β' ΟΡΟΦΟΥ
6.50 X 9.90 = 64.35 m2

ΣΥΝΟΛΟ ΔΟΜΗΣΗΣ Β' ΟΡΟΦΟΥ: 64.35 m2

ΓΕΝΙΚΟ ΣΥΝΟΛΟ ΔΟΜΗΣΗΣ ΔΙΑΤΗΡΗΤΕΟΥ: 576.17 m2

ΘΕΩΡΗΘΗΚΕ ΤΥΠΟΓΡΑΦΙΚΟ

εργοδότης ΗΛΙΑΣ ΒΑΣΙΛΕΙΑΔΗΣ

έργο ΣΥΓΚΡΟΤΗΜΑ ΚΑΤΟΙΚΙΩΝ & ΣΤΑΘΜΟΥ ΑΥΤΟΚΙΝΗΤΩΝ

θέση ΟΔΟΥ ΠΕΤΜΕΖΑ & ΕΠΙ ΤΗΣ Λ. ΚΗΦΙΣΙΑΣ ΚΗΦΙΣΙΑ

σχέδιο ΔΙΑΓΡΑΜΜΑ ΚΑΛΥΨΕΩΣ

μελέτη

κλίμακα 1:100

αρ. σχεδίου

τροποποιήσεις - αναθεωρήσεις

α	28-2-2000	ε	
β		ζ	
γ		η	
δ		θ	


μελέτη
σχεδίαση
έλεγχος

πολιτικοί μηχανικοί


μηχανολόγοι - ηλεκτρολόγοι

σύμβουλοι

Αρ. Φ. 134/00
ΣΤ-3

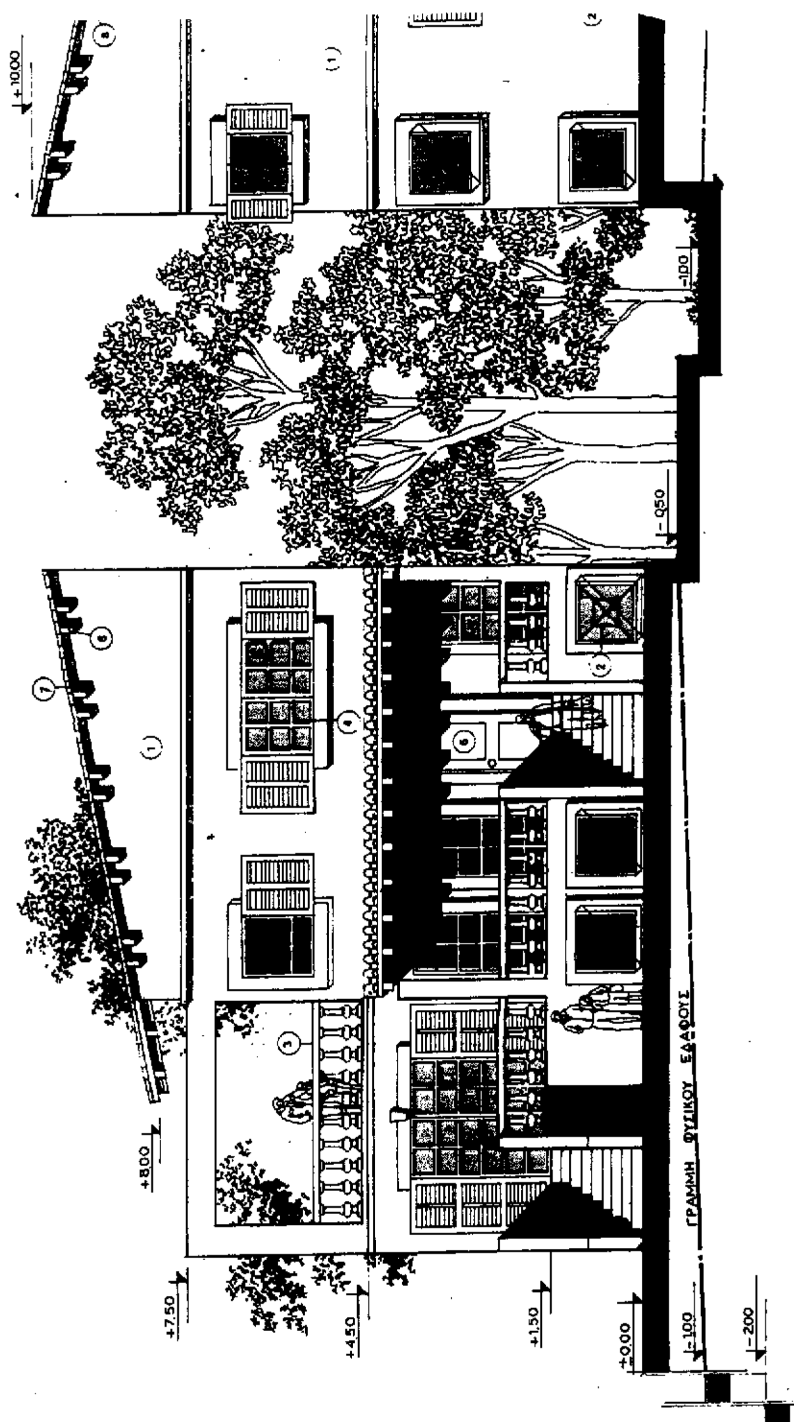

ΚΤΙΡΙΟ Δ΄ ΚΥΡΙΑ ΟΨΗ
ΚΛ. 1:50

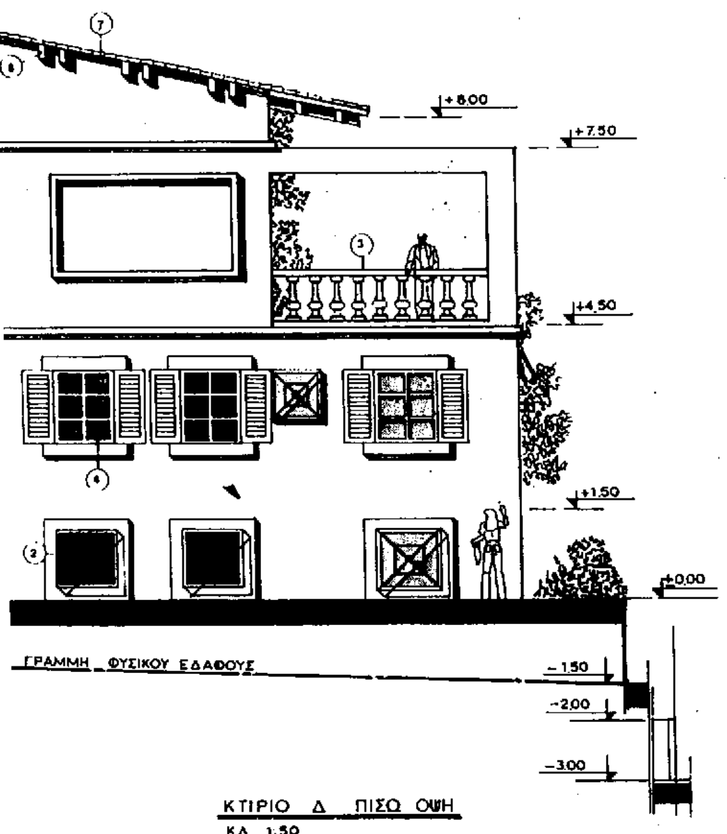


ΚΤΙΡΙΟ Δ ΠΙΣΩ ΟΨΗ
ΚΛ. 1:50

ΥΛΙΚΑ ΟΨΕΩΝ

1. ΛΕΙΟΣ ΣΟΒΑΣ
2. ΣΟΒΑΣ ΑΡΤΙΦΙΣΙΕΛ
3. ΜΕΤΑΛΛΙΚΟ ΚΙΓΚΛΙΔΩΜΑ
4. ΜΑΡΜΑΡΙΝΗ ΚΟΥΠΑΣΤΗ
5. ΛΕΥΚΟ ΑΛΟΥΜΙΝΙΟ
6. ΥΑΛΟΠΙΝΑΚΑΣ ΔΙΠΛΟΣ
7. ΕΠΕΝΔΥΣΗ ΦΥΣΙΚΟΥ ΛΙΘΟΥ
8. ΒΥΖΑΝΤΙΝΟ ΚΕΡΑΜΙΔΙ
9. ΞΥΛΙΝΗ ΘΥΡΑ
10. ΞΥΛΙΝΟ ΦΟΥΡΟΥΣΙ

ΥΠΟΥΡΓΕΙΟ

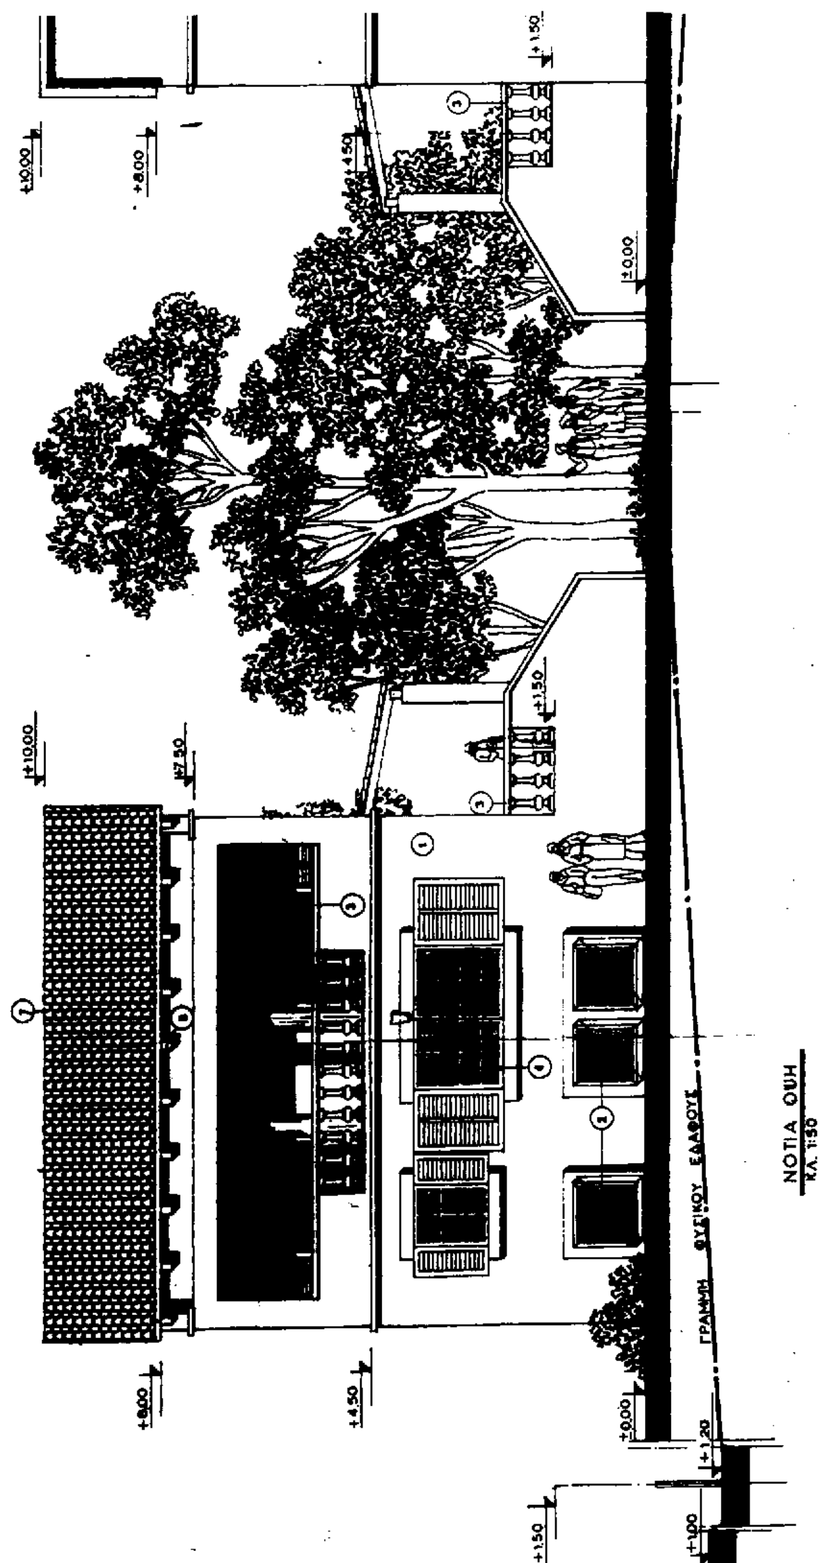

ΝΟΤΙΑ ΟΨΗ
ΚΛ. 1:50
ΓΡΑΜΜΗ ΦΥΣΙΚΟΥ ΕΔΑΦΟΥΣ
+10.00
+8.00
+7.50
+4.50
+1.50
+1.20
+1.00
±0.00

+1.50

①

ΓΡΑΜΜΗ ΦΥΣΙΚΟΥ ΕΔΑΦΟΥΣ

ΒΟΡΕΙΑ ΟΨΗ
ΚΛ. 1:50

ΥΠΟΥΡΓΕΙΟ
ΠΕΡΙΒΑΛΛΟΝΤΟΣ ΧΩΡΟΤΑΞΙΑΣ & ΔΗΜ. ΕΡΓΩΝ
Γ. 23874/00
"Καθορισμού ειδικών όρων & περιορισμών δόμησης σε διατηρητέο κτίριο που βρίσκεται επί της οδού Κηφισίας 317 & Πεσμαζόγλου του εγκεκριμένου ρυμοτομ. σχεδίου δ. Κηφισιάς (ν. Αττικής)".
21 Σεπτεμβρίου
Ο Δ/ντής

Γ. ΑΠΟΣΤΟΛΑΤΟΣ

Αρ. Φ. 134/00
εγ. 3

ΗΛΙΑΣ ΒΑΣΙΛΕΙΑΔΗΣ

ΣΥΓΚΡΟΤΗΜΑ ΚΑΤΟΙΚΙΩΝ
& ΣΤΑΘΜΟΥ ΑΥΤΟΚΙΝΗΤΩΝ


ΕΠΙ ΤΩΝ ΟΔΩΝ ΛΕΩΦ. ΚΗΦΙΣΙΑΣ 317
& ΠΕΣΜΑΖΟΓΛΟΥ - ΚΗΦΙΣΙΑ

ΟΨΕΙΣ-ΚΤΙΡΙΟ Δ

ΟΡΙΣΤΙΚΗ

1:50


ΔΕΚΕΜΒΡΙΟΣ 1999

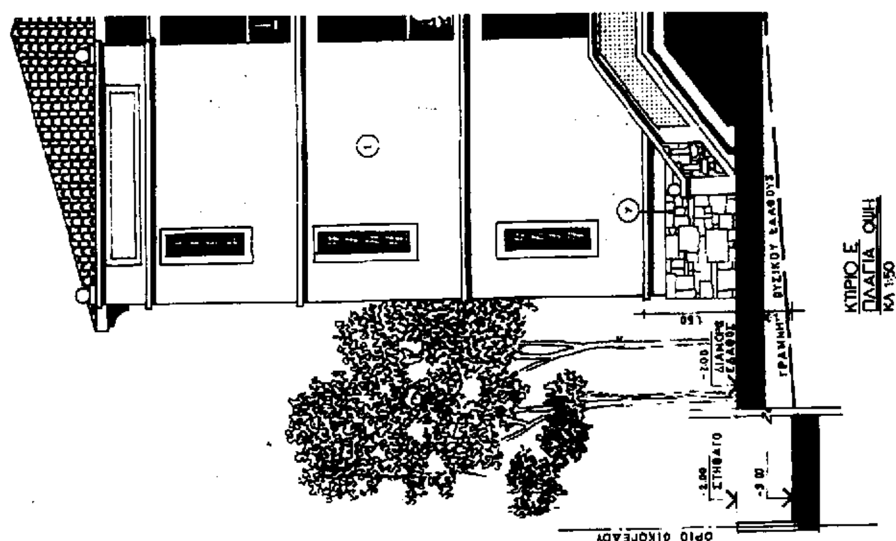

ΚΤΙΡΙΟ Ε
ΠΛΑΓΙΑ ΟΨΗ
ΚΛ 1:50
ΓΡΑΜΜΗ ΦΥΣΙΚΟΥ ΕΔΑΦΟΥΣ
ΟΡΙΟ ΟΙΚΟΠΕΔΟΥ


ΚΤΙΡΙΟ Ε
ΠΛΑΓΙΑ ΟΨΗ
ΚΛ. 1:50


ΥΛΙΚΑ ΟΨΕΩΝ

(1) ΛΕΙΟΣ ΣΟΒΑΣ
(2) ΣΟΒΑΣ ΑΡΤΙΦΙΣΙΕΛ
(3) ΜΕΤΑΛΛΙΚΟ ΚΙΓΚΛΙΔΩΜΑ
(4) ΜΑΡΜΑΡΙΝΗ ΚΟΥΠΑΣΤΗ
(5) ΛΕΥΚΟ ΑΛΟΥΜΙΝΙΟ
(6) ΥΑΛΟΠΙΝΑΚΑΣ ΔΙΠΛΟΣ
(7) ΕΠΕΝΔΥΣΗ ΦΥΣΙΚΟΥ ΛΙΘΟΥ
(8) ΒΥΖΑΝΤΙΝΟ ΚΕΡΑΜΙΔΙ
(9) ΞΥΛΙΝΗ ΘΥΡΑ
(10) ΞΥΛΙΝΟ ΦΟΥΡΟΥΣΙ

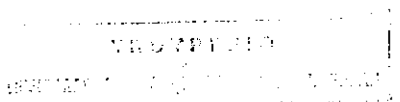

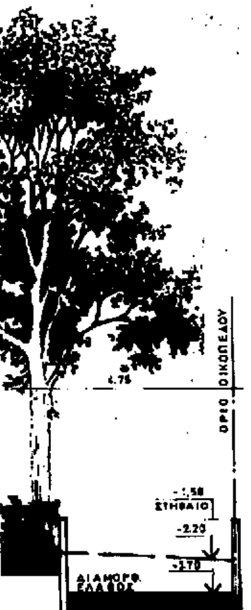

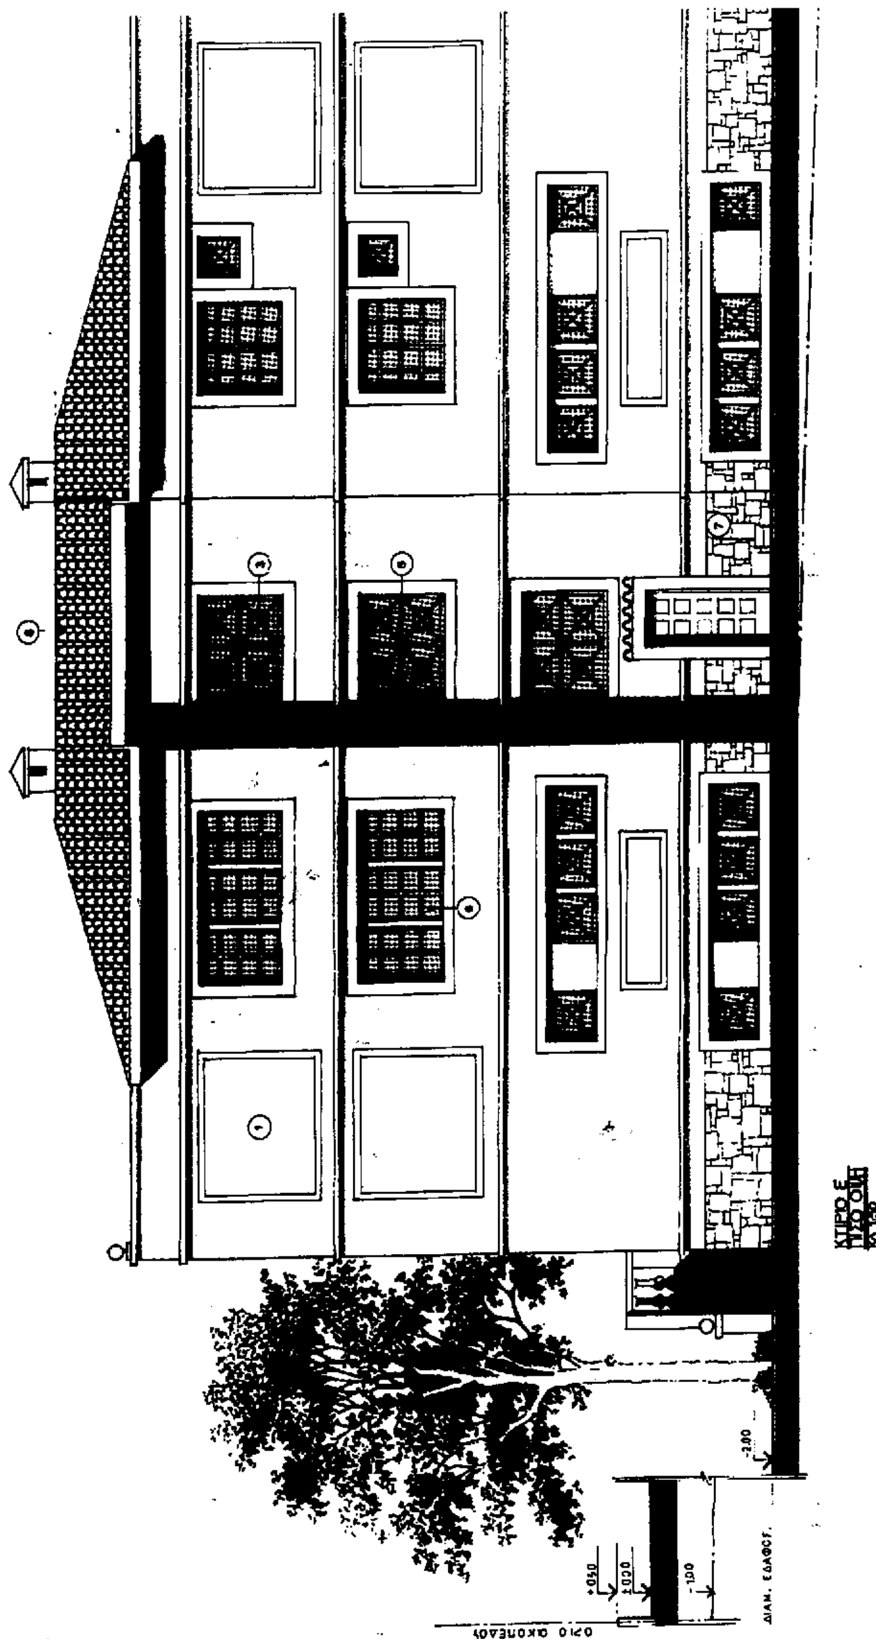
ΚΤΙΡΙΟ Ε
ΚΛ. 1:50

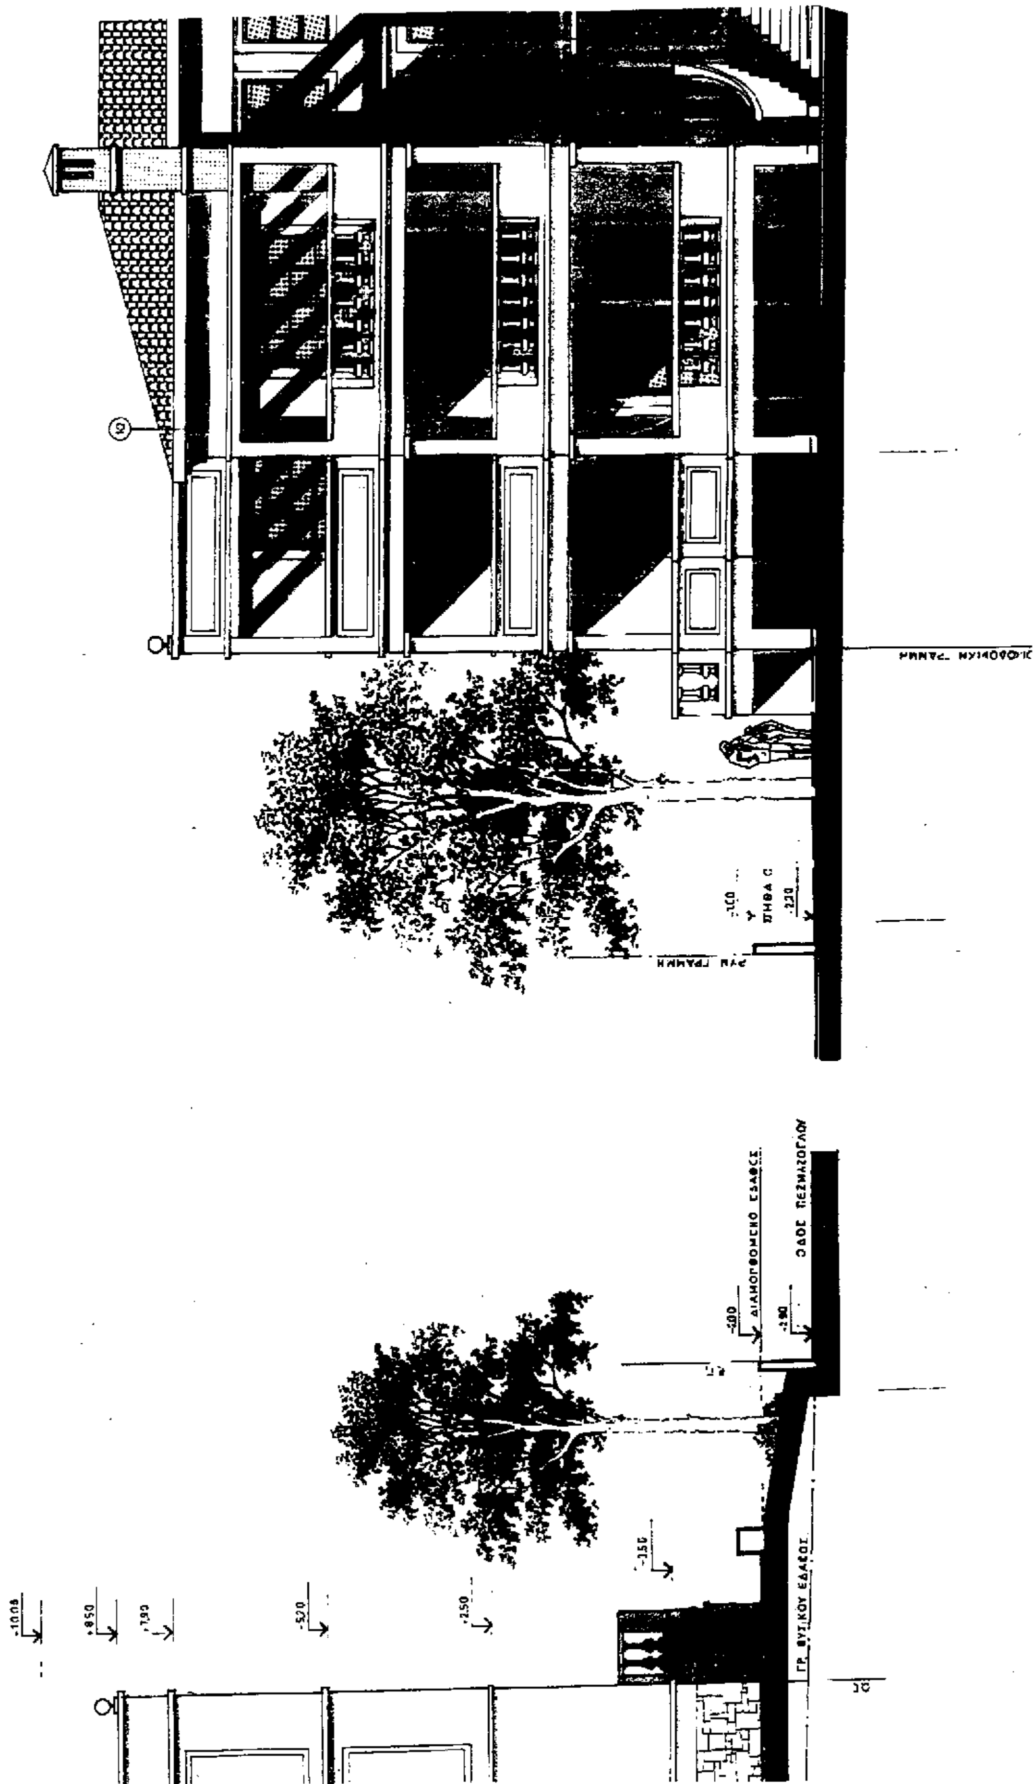

ΥΠΟΥΡΓΕΙΟ
ΠΕΡΙΒΑΛΛΟΝΤΟΣ ΧΩΡΟΤΑΞΙΑΣ & ΔΗΜ. ΕΡΓΩΝ
Γ. 93874/00
"Καθορισμού ειδικών όρων & περιορισμών δόμησης σε διατηρητέο Κτίριο που βρίσκεται επί της οδού Κηφισίας 317 & Πεσμαζόγλου του εγκεκριμένου ρυμοτ. σχεδίου δ. Κηφισιάς (ν. Αττικής)"
Αθήνα 21 Σεπτεμβρίου
Ο Δ/ντής
Γ. ΑΠΟΣΤΟΛΑΤΟΣ

+10.00
+8.50
+7.90
+5.20
+2.50
-0.50
+0.20
-0.60
-1.50
-2.30
ΓΡΑΜΜΗ ΦΥΣΙΚΟΥ ΕΔΑΦΟΥΣ
ΔΙΑΜΟΡΦΩΜΕΝΟ ΕΔΑΦΟΣ

ΚΤΙΡΙΟ Ε
ΟΨΗ ΕΠΙ ΤΗΣ
ΛΕΩΦ. ΚΗΦΗΣΙΑΣ
ΚΛ. 1:50

Αρ. Φ. 134/00
Σχ. 3

ΕΘΝΙΚΟ ΤΥΠΟΓΡΑΦΕΙΟ
Για τεχνικούς λόγους το σχεδιάγραμμα είναι σμικρυμένο κατά ποσοστό ...%

εργοδότης	ΗΛΙΑΣ ΒΑΣΙΛΟΛΑΚΗΣ
έργο	ΣΥΓΧΡΟΤΗΜΑ ΚΑΤΟΙΚΙΩΝ & ΣΤΑΘΜΟΥ ΑΥΤΟΚΙΝΗΤΩΝ
θέση	ΕΠΙ ΤΩΝ ΟΔΩΝ ΛΕΩΦ. ΚΗΦΙΣΙΑΣ 317 & ΠΕΣΜΑΖΟΓΛΟΥ - ΚΗΦΙΣΙΑ
σχέδιο	ΟΨΕΙΣ ΚΤΙΡΙΟ Ε
μελέτη	ΟΡΙΣΤΙΚΗ
κλίμακα	1:50
αρ. σχεδίου / ημερομηνία	ΔΕΚΕΜΒΡΙΟΣ 1999
αναθεωρήσεις—αντικαταστάσεις	
ΓΡΑΦΕΙΟ Ι. ΒΙΚΕΛΑΣ Κ. ΚΥΝΗΓΑΚΗΣ ΑΡΧΙΤΕΚΤΟΝΕΣ	
μελέτη / σχεδίαση / έλεγχος	
πολιτικοί μηχανικοί	
μηχανολόγοι-ηλεκτρολόγοι	
σύμβουλοι	

Αριθ. Πρωτ. 1844 (2)

Κήρυξη έκτασης 5,4 στρεμ. ως αναδασωτέας στη θέση «Σκράπια ή Ψυλίθρα» περιφέρειας δημοτικού διαμερίσματος Βόνιτσας Δήμου Ανακτορίου.

Ο ΓΕΝΙΚΟΣ ΓΡΑΜΜΑΤΕΑΣ ΠΕΡΙΦΕΡΕΙΑΣ
ΔΥΤΙΚΗΣ ΕΛΛΑΔΟΣ

Έχοντας υπόψη:

1. Τις διατάξεις «περί διοικητικής αποκέντρωσης».

2. Τις διατάξεις του άρθρου 117 παρ. 3 του Συντάγματος.

3. Τις διατάξεις του Ν. 998/79 «περί προστασίας δασών κ.λ.π.» και ειδικότερα: α) του άρθρου 38 παρ. 1 και β) του άρθρου 41 παρ. 1.

4. Τις με αρίθμ. α) 160417/1180/8.7.80.

β) 182447/3049/24-9-80 και

γ) 141823/4.2.83 διαταγές του Υπουργείου Γεωργίας.

5. Τις διατάξεις των άρθρων 1 παρ. 1 , 2 παρ. 1 δ , 5 παρ.3β , 6 παρ. 7 και 7 παρ. 2 του Ν. 2503/97 «Διοίκηση, Οργάνωση, Στελέχωση της Περιφέρειας».

6. Την αρίθμ. 2827/29.8.00 πρόταση του Δασαρχείου Αμφιλοχίας περί κηρύξεως αναδασωτέας έκτασης.

7. Την αριθμ. 186Γ.Γ./30.6.98 απόφαση του Γενικού Γραμματέα Περιφέρειας Δυτικής Ελλάδος «περί ανάθεσης αρμοδιοτήτων», αποφασίζουμε:

Κηρύσσουμε αναδασωτέα, με σκοπό την προστασία για την επαναδημιουργία της δασικής βλάστησης που καταστράφηκε από παράνομη εκχέρσωση με φυσική ή τεχνητή αναγέννηση και την διατήρηση του χαρακτήρα της δασικής έκτασης ώστε να αποκλεισθεί η διάθεση αυτής για άλλο σκοπό, την παραπάνω δημόσια δασική έκταση των 5,4 στρεμ. που ήταν καλυμμένη από αείφυλλα-πλατύφυλλα και ανήκει στην κατηγορία των άρθρων 3 παρ.2 και 4 παρ. 1ε & 2β,γ του Ν. 998/79, που βρίσκεται στη θέση «Σκράπια ή Ψυλίθρα» περιφέρειας δημοτικού διαμερίσματος Βόνιτσας Δήμου Ανακτορίου και προσδιορίζεται από τα στοιχεία: Α,1,2,3,4,Γ,Δ,Ε,Α και έχει όρια:

Ανατολικά: Με δημόσια δασική έκταση.

Δυτικά: Με χέρσα αγροτική έκταση.

Βόρεια: Με δημόσια δασική έκταση.

Νότια: Με δημόσια δασική έκταση, όπως φαίνεται στο συνημμένο διάγραμμα, που αποτελεί αναπόσπαστο μέρος της απόφασης αυτής.

Η απόφαση αυτή να δημοσιευθεί στην Εφημερίδα της Κυβερνήσεως.

Πάτρα, 13 Σεπτεμβρίου 2000

Με εντολή Γενικού Γραμματέα Περιφέρειας
Ο Γενικός Διευθυντής Περιφέρειας
ΠΑΝΑΓΙΩΤΗΣ ΣΚΟΥΡΑΣ

ΤΟΠΟΓΡΑΦΙΚΟ ΔΙΑΓΡΑΜΜΑ

Δημόσιας δασικής έκτασης η οποία εκχερσώθηκε και καταλήφθηκε παράνομα στη θέση "ΣΚΡΑΠΙΑ ή ΨΥΛΙΘΡΑ" Τ.Δ. Βόνιτσας του Δήμου Ανακτορίου εμβαδού (ΑΒΓΔΕΑ) = 5.400 τ.μ. κατά το χρονικό διάστημα Γ' δεκαήμερο μηνός Ιουλίου 2000 από τους: 1. [illegible] Β. ΦΕΡΕΝΤΙΝΟ 2. ΔΗΜΗΤΡΙΟ Β. ΦΕΡΕΝΤΙΝΟ 3. ΔΗΜΗΤΡΙΟ Απ. ΖΗΚΑ κατοίκους Τ.Δ. Βόνιτσας Δήμου Ανακτορίου.

ΔΗΜΟΣΙΑ ΔΑΣΙΚΗ ΕΚΤΑΣΗ

ΡΕΜΜΑ

$E_{ΑΒΓΔΕΑ}$ = 5.400 τ.μ.

E_{123481} = 1255 τ.μ.

ΚΛΙΜΑΚΑ 1:1000

ΑΠΟΣΠΑΣΜΑ ΧΑΡΤΟΥ Γ.Υ.Σ. 1:50.000

ΔΑΣΙΚΗ ΕΚΤΑΣΗ

Α. Νικόλαος

ΛΙΜΝΗ ΒΟΥΛΚΑΡΙΑ

ΜΥΡΤΟΥΝΤΙΟΝ

49.00

47.00

25.50

30.00

45.00

120.00

23.50

33.00

44.00

10.00

ΔΗΜΟΣΙΑ ΔΑΣΙΚΗ ΕΚΤΑΣΗ

ΧΕΡΣΟΣ ΑΓΡΟΤΙΚΗ ΕΚΤΑΣΗ ΣΗΜΕΡΑ

ΡΕΜΜΑ

ΔΗΜΟΣΙΑ ΔΑΣΙΚΗ ΕΚΤΑΣΗ

ΔΗΜ. ΔΑΣΙΚΗ ΕΚΤΑΣΗ

ΑΓΡΟΤΙΚΟΣ ΔΡΟΜΟΣ

230 μ.

ΣΤΑΒΛΟΣ

ΑΠΟΘΗΚΗ

ΑΓΡΟΤΙΚΗ ΕΚΤΑΣΗ

ΑΓΡΟΤΙΚΟΣ ΔΡΟΜΟΣ

130 μ.

180 μ.

ΛΕΥΚΑΔΑ – ΑΓ. ΝΙΚΟΛΑΟ ⟷ ΒΟΝΙΤΣΑ

Αμφιλοχία 28-8-2000
Ο συντάξας

Κ. Ρ[illegible]
Δασοπόνος

ΕΘΝΙΚΟ ΤΥΠΟΓΡΑΦΕΙΟ
Για τεχνικούς λόγους στο σχεδιάγραμμα
έγινε σμίκρυνση κατά ποσοστό 63 %

Θεωρήθηκε
Αμφιλοχία 29-8-2000
ο Δασάρχης
Σπυρίδων Γιαννάτος
Δασολόγος

Θεωρήθηκε
Μεσολόγγι 6/9/2000
ο Δ/ντής Δασών

Θεωρήθηκε
Πάτρα 13/9/2000
Δ/ντης Περ/κης Δ. Ελλ.
ΠΑΝΑΓΙΩΤΗΣ ΣΚΟΥΡΑΣ

ΕΘΝΙΚΟ ΤΥΠΟΓΡΑΦΕΙΟ

ΕΦΗΜΕΡΙΔΑ ΤΗΣ ΚΥΒΕΡΝΗΣΕΩΣ

ΚΑΠΟΔΙΣΤΡΙΟΥ 34 * ΑΘΗΝΑ 104 32 * TELEX 223211 YPET GR * FAX 52 34 312
ΗΛΕΚΤΡΟΝΙΚΗ ΔΙΕΥΘΥΝΣΗ: http: www.et.gr
e-mail: webmaster @ et.gr

ΥΠΗΡΕΣΙΕΣ ΕΞΥΠΗΡΕΤΗΣΗΣ ΠΟΛΙΤΩΝ

ΚΕΝΤΡΙΚΗ ΥΠΗΡΕΣΙΑ

Σολωμού 51

Πληροφορίες δημοσιευμάτων Α.Ε. - Ε.Π.Ε.	5225 761 - 5230 841
Πληροφορίες δημοσιευμάτων λοιπών Φ.Ε.Κ.	5225 713 - 5249 547
Πώληση Φ.Ε.Κ.	5239 762
Φωτοαντίγραφα παλαιών Φ.Ε.Κ.	5248 141
Βιβλιοθήκη παλαιών Φ.Ε.Κ.	5248 188
Οδηγίες για δημοσιεύματα Α.Ε. - Ε.Π.Ε.	5248 785
Εγγραφή Συνδρομητών Φ.Ε.Κ. και αποστολή Φ.Ε.Κ.	5248 320

ΠΕΡΙΦΕΡΕΙΑΚΑ ΓΡΑΦΕΙΑ

ΠΩΛΗΣΗΣ Φ.Ε.Κ.

ΘΕΣΣΑΛΟΝΙΚΗ - Βασ. Όλγας 227 - Τ.Κ. 54100	(031) 423 956
ΠΕΙΡΑΙΑΣ - Νικήτα 6-8 Τ.Κ. 185 31	4135 228
ΠΑΤΡΑ - Κορίνθου 327 - Τ.Κ. 262 23	(061) 6381 100
ΙΩΑΝΝΙΝΑ - Διοικητήριο Τ.Κ. 450 44	(0651) 87215
ΚΟΜΟΤΗΝΗ - Δημοκρατίας 1 Τ.Κ. 691 00	(0531) 22 858
ΛΑΡΙΣΑ - Διοικητήριο Τ.Κ. 411 10	(041) 597449
ΚΕΡΚΥΡΑ - Σαμαρά 13 Τ.Κ. 491 00	(0661) 89 127 / 89 120
ΗΡΑΚΛΕΙΟ - Πλ. Ελευθερίας 1, Τ.Κ. 711 10	(081) 396 223
ΛΕΣΒΟΣ - Πλ. Κωνσταντινουπόλεως Τ.Κ. 811 00 Μυτιλήνη	(0251) 46 888 / 47 533

ΤΙΜΗ ΠΩΛΗΣΗΣ ΦΥΛΛΩΝ ΕΦΗΜΕΡΙΔΟΣ ΤΗΣ ΚΥΒΕΡΝΗΣΕΩΣ

- Για τα ΦΕΚ από 1 μέχρι 8 σελίδες 200 δρχ.
- Για τα ΦΕΚ από 8 σελίδες και πάνω η τιμή πώλησης κάθε φύλλου (8σέλιδου ή μέρους αυτού) προσαυξάνεται κατά 100 δρχ. ανά 8σέλιδο ή μέρος αυτού.
- Για τα ΦΕΚ του Τεύχους Προκηρύξεων Α.Σ.Ε.Π. ανεξαρτήτως αριθμού σελίδων δρχ. 100. (Σε περίπτωση Πανελλήνιου Διαγωνισμού η τιμή θα προσαυξάνεται κατά δρχ. 100 ανά 8σέλιδο ή μέρος αυτού).

ΕΤΗΣΙΕΣ ΣΥΝΔΡΟΜΕΣ Φ.Ε.Κ.

Τεύχος	Κ.Α.Ε. Προϋπολογισμού 2531	Κ.Α.Ε. εσόδου υπέρ ΤΑΠΕΤ 3512
Α΄ (Νόμοι, Π.Δ., Συμβάσεις κ.λπ.)	60.000 δρχ.	3.000 δρχ.
Β΄ (Υπουργικές αποφάσεις κ.λπ.)	70.000 »	3.500 »
Γ΄ (Διορισμοί, απολύσεις κ.λπ. Δημ. Υπαλλήλων)	15.000 »	750 »
Δ΄ (Απαλλοτριώσεις, πολεοδομία κ.λπ.)	70.000 »	3.500 »
Αναπτυξιακών Πράξεων (Τ.Α.Π.Σ.)	30.000 »	1.500 »
Ν.Π.Δ.Δ. (Διορισμοί κ.λπ. προσωπικού Ν.Π.Δ.Δ.)	15.000 »	750 »
Παράρτημα (Προκηρύξεις θέσεων ΔΕΠ κ.τλ.)	5.000 »	250 »
Δελτίο Βιομηχανικής Ιδιοκτησίας (Δ.Ε.Β.Ι.)	10.000 »	500 »
Ανωτάτου Ειδικού Δικαστηρίου (Α.Ε.Δ.)	3.000 »	150 »
Προκηρύξεων Α.Σ.Ε.Π.	10.000 »	500 »
Ανωνύμων Εταιρειών & Ε.Π.Ε.	300.000 »	15.000 »
Διακηρύξεων Δημοσίων Συμβάσεων (Δ.Δ.Σ.)	50.000 »	2.500 »
ΓΙΑ ΟΛΑ ΤΑ ΤΕΥΧΗ ΕΚΤΟΣ Α.Ε. & Ε.Π.Ε.	300.000 »	15.000 »

* Οι συνδρομές του εσωτερικού προπληρώνονται στα Δημόσια Ταμεία που δίνουν αποδεικτικό είσπραξης (διπλότυπο) το οποίο με τη φροντίδα του ενδιαφερομένου πρέπει να στέλνεται στην Υπηρεσία του Εθνικού Τυπογραφείου.
* Οι συνδρομές του εξωτερικού επιβαρύνονται με το διπλάσιο των ανωτέρω τιμών.
* Η πληρωμή του υπέρ ΤΑΠΕΤ ποσοστού που αντιστοιχεί σε συνδρομές, εισπράττεται από τα Δημόσια Ταμεία.
* Οι συνδρομητές του εξωτερικού μπορούν να στέλνουν το ποσό του ΤΑΠΕΤ μαζί με το ποσό της συνδρομής.
* Οι Νομαρχιακές Αυτοδιοικήσεις, οι Δήμοι, οι Κοινότητες ως και οι επιχειρήσεις αυτών πληρώνουν το μισό χρηματικό ποσό της συνδρομής και ολόκληρο το ποσό υπέρ του ΤΑΠΕΤ.
* Η συνδρομή ισχύει για ένα χρόνο, που αρχίζει την 1η Ιανουαρίου και λήγει την 31η Δεκεμβρίου του ίδιου χρόνου. Δεν εγγράφονται συνδρομητές για μικρότερο χρονικό διάστημα.
* Η εγγραφή ή ανανέωση της συνδρομής πραγματοποιείται το αργότερο μέχρι τον Μάρτιο κάθε έτους.
* Αντίγραφα διπλοτύπων, ταχυδρομικές επιταγές και χρηματικά γραμμάτια δεν γίνονται δεκτά.

Οι υπηρεσίες εξυπηρέτησης των πολιτών λειτουργούν καθημερινά από 08.00΄ έως 13.00΄

ΑΠΟ ΤΟ ΕΘΝΙΚΟ ΤΥΠΟΓΡΑΦΕΙΟ